


Zukunftsinstallation Wohnraum mit Jalousie im Altbau Prinzipschema
www.stoelzer.com

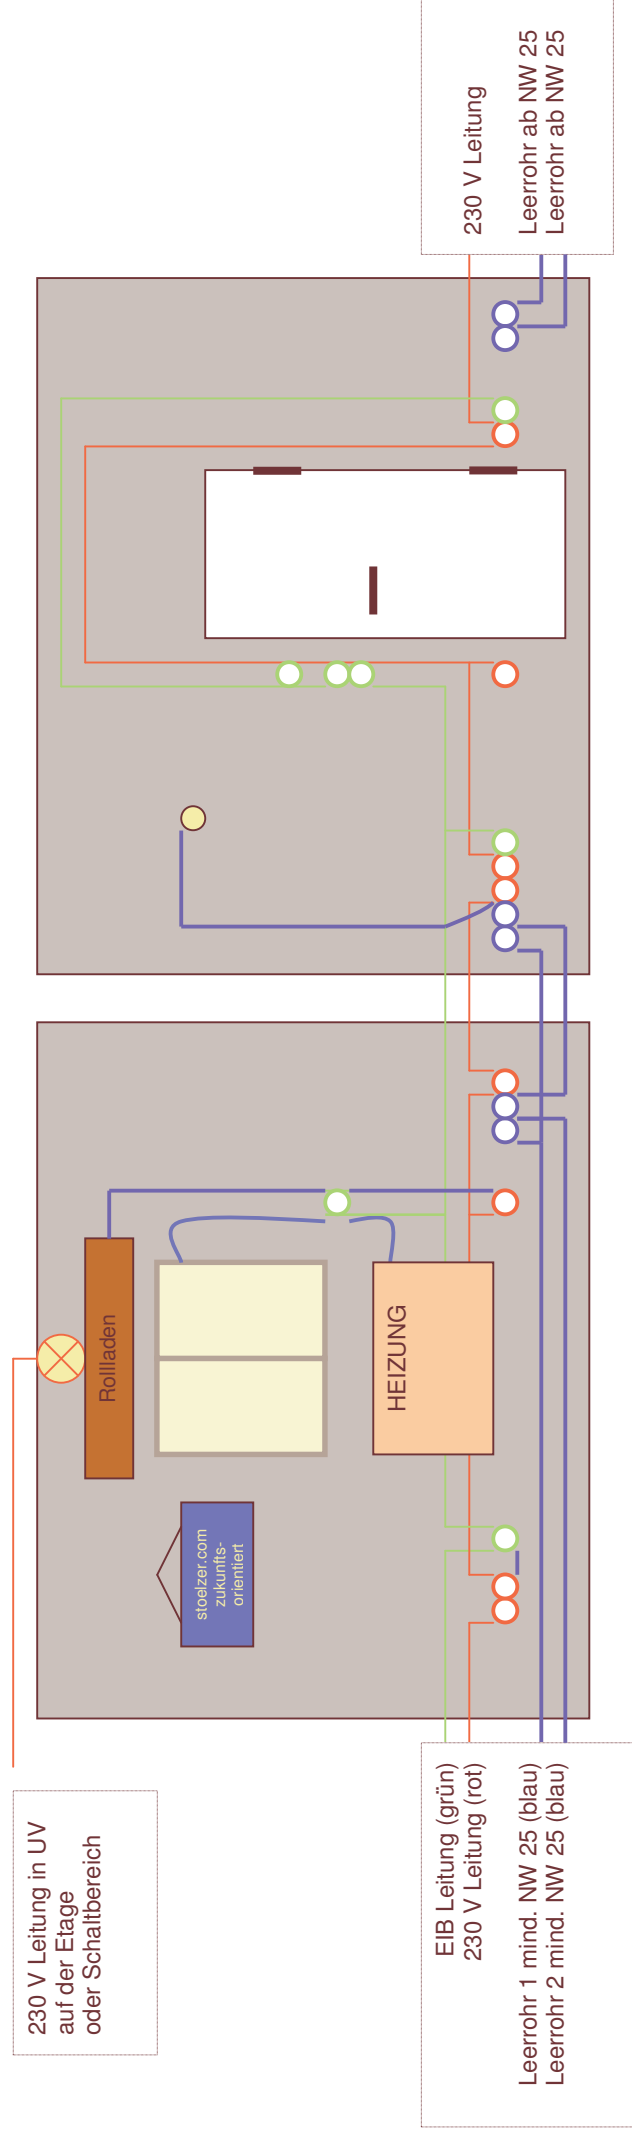

- Vermerken zusätzlich:
- > Leerrohr für Lautsprecherleitung
 - > In Leerrohr 2 mind 2x Datenleitung Cat.7
 - > Leerrohr 1 für Antennenleitung Sternstruktur (
 - > In Leerrohr 2 mind 2x Datenleitung Cat.7 Medienleitung zum Verteiler für BK/Tel/Comp/ISDN/IP/LAN in der Etage