


Zukunftsinstallation Wohnraum mit Jalousie im Neubau Prinzipschema
www.stoelzer.com

230 V 5x1,5 mm²
 nach Verteilung

230 V Leitung in UV
 auf der Etage
 oder Schaltbereich

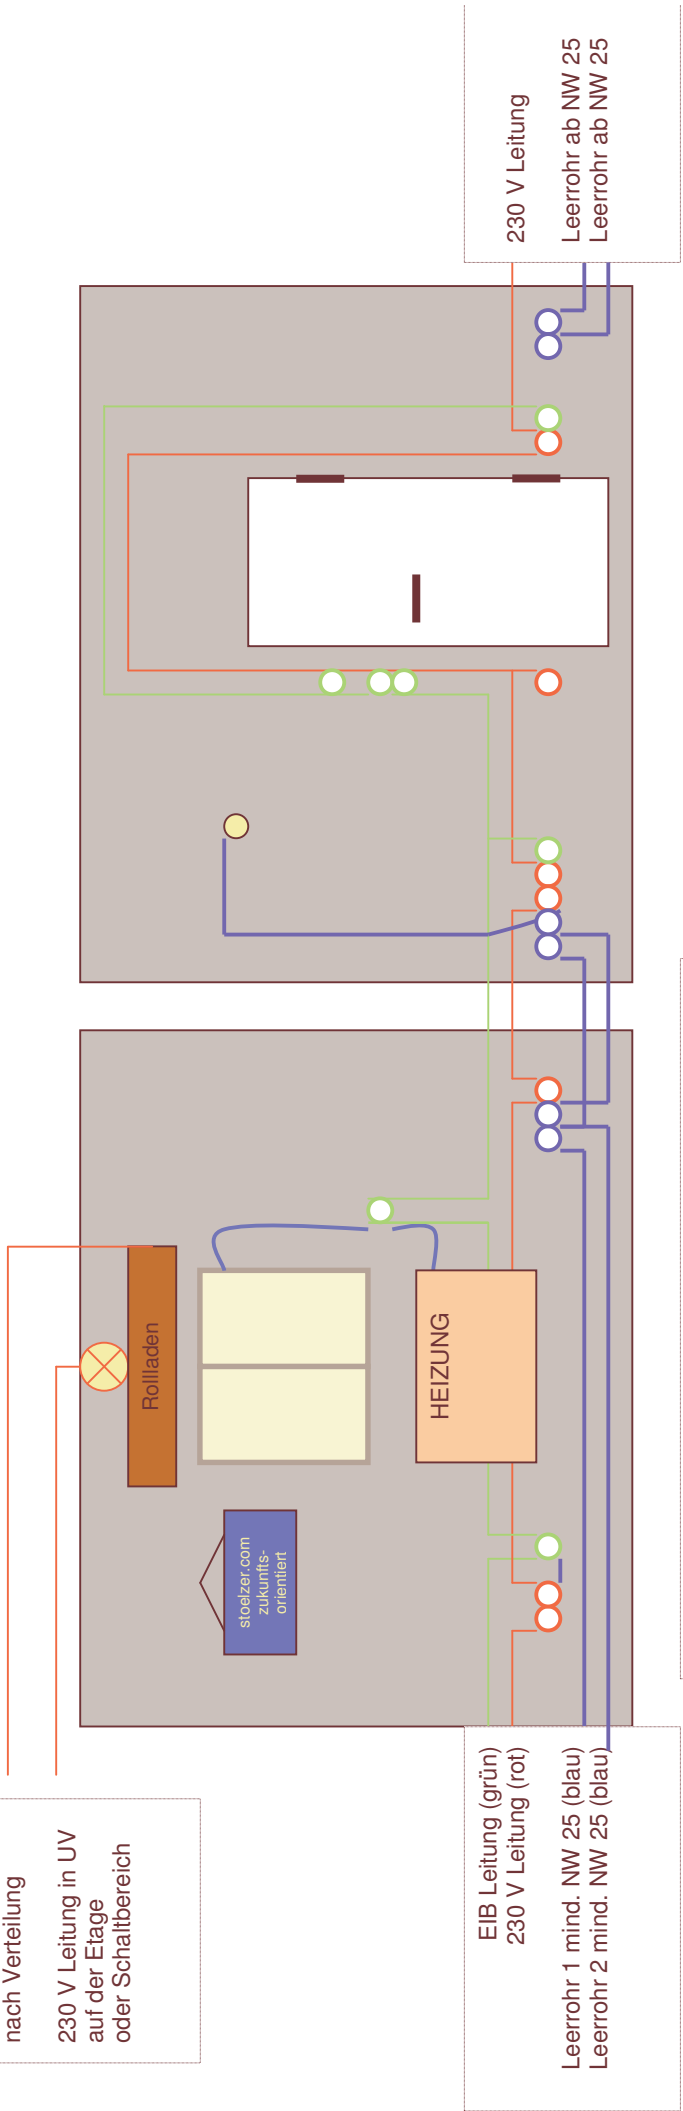

EIB Leitung (grün)
 230 V Leitung (rot)

Leerrohr 1 mind. NW 25 (blau)
 Leerrohr 2 mind. NW 25 (blau)

230 V Leitung
 Leerrohr ab NW 25
 Leerrohr ab NW 25

Vermerken zusätzlich:

- > Leerrohr für Lautsprecherleitung
- > In Leerrohr 2 mind 2x Datenleitung Cat.7
- > Leerrohr 1 für Antennenleitung Sternstruktur (
- > In Leerrohr 2 mind 2x Datenleitung Cat.7
 Medienleitung zum Verteiler für
 BK/Tel/Comp/ISDN/IP/LAN in der Etage